

Contingut.

1. Identificació de l'obra
 - 1.1. Àmbit territorial d'afectació i duració de l'obra.
 - 1.2. Objectiu de l'obra.
 - 1.3. Data d'aprovació al Comitè d'Obres i Mobilitat.
 - 1.4. Fitxa d'obra.
 - 1.5. Annexos:
 - Annex 1. Acta del Comitè d'Obres i Mobilitat.

2. Fases d'execució de l'obra.
 - 2.1. Fases en que es realitza l'obra.

3. Execució de l'obra
 - 3.1. Fase única
 3. 1. 1. Descripció i horari dels treballs.
 3. 1. 2. Restriccions circulatòries.
 3. 1. 3. Afectacions al transport públic.
 3. 1. 4. Afectacions als vianants.
 3. 1. 5. Afectacions semafòriques
 3. 1. 6. Implantació de l'obra.
 - a) Col·locació dels panells informatius.
 - b) Treballs previs a realitzar abans de la implantació i data.
 - c) Planificació dels treballs de senyalització horitzontal, vertical i semaforització així com senyalització de l'obra.
 - d) Recursos necessaris de l'empresa pels treballs d'implantació.
 3. 1. 7. Restitució estat original
 3. 1. 8. Relació d'annexos.
 - Annex 2. 1. Senyalització d'obra.
 - Annex 3. 1. Panells informatius.

4. Relació de destinataris.
5. Servei vinculat al Pla d'Actuació.
6. Acer
7. Anul·lació dels treballs

1. Identificació de l'obra

1.1 Àmbit territorial d'afectació i duració de l'obra.

- L'àmbit territorial afectat serà el corresponent al Districte Municipal de Gràcia
- L'afectació és al passeig Mare de Déu del Coll.
- La data d'inici serà el 29/7/2019 i la data final serà el 30/8/2019.

1.2 Objectiu de l'obra

- Construcció d'un clavegueró.

1.3 Data d'aprovació al Comitè d'Obres i Mobilitat

- Aprovada al Comitè d'Obres i Mobilitat de data 26 de juny de 2019.

1.4 Fitxa de l'obra

PROMOTOR (Propietat): BERCORTI S.L.	
DIRECCIÓ d'OBRA (Empresa): BCASA	
Adreça:	CIF:
Director d'Obra (Direcció Tècnica):	
Nom i Cognom:	
Telèfon:	mail:

EMPRESA CONSTRUCTORA (Contractista): FCC SA	
Adreça:	CIF:
Cap d'Obra	
Nom i Cognom:	
Telèfon:	mail:
Cap de Producció	
Nom i Cognom:	
Telèfon:	mail:

Coordinador de Seguretat i Salut	
Nom i Cognom:	
Telèfon:	mail:

Altres	
Càrrec: Responsable	
Nom i Cognom:	
Telèfon:	mail:

1.5 Annexos:

Annex 1. Acta del Comitè d'Obres i Mobilitat.

pg. Mare de Déu del Coll 150 – 152 (Districte de Gràcia)

CODI SICOI: 06-2019G0031

Es presenten els treballs de construcció de clavegueró urgent al pg. Mare de Déu del Coll 150 – 152, al costat mar de la calçada i al costat Llobregat del c. Santuari. La secció del carrer és d'un carril de circulació per sentit.

Es presenten els treballs del **29 de juliol al 30 d'agost del 2019** amb les següents condicions:

- Canalització longitudinal de 37m de rasa al costat mar de la calçada, connexió amb el pou existent al costat muntanya mitjançant mina des de l'ocupació longitudinal, i connexió de tres claveguerons.
- Ocupació del carril costat mar habilitant el carril muntanya com a doble sentit amb pas alternatiu semaforitzat de manera provisional. Caldrà contactar amb el mantenidor de semàfors de la zona, i presentar una proposta de semaforització de la cruïlla amb el c. Santuari per tal que Mobilitat la validi.
- Caldrà reubicar les parades de bus existents en els dos sentits de circulació. Resta pendent que TMB defineixi les ubicacions.
- La implantació es farà la nit del 29 al 30 de juliol, condicionat a que el semàfor provisional estigui en servei.
- La protecció es farà amb NJ de formigó a les cunyes i la resta amb NJ de plàstic.

2. Fases d'execució de l'obra

2.1 Fases en que es realitza l'obra. Dates d'inici i final. Àmbit territorial de cadascuna

Fase única.

Fase única: Data d'inici: 29/07/2019 Data final: 30/08/2019

Tram afectat: Passeig Mare de Déu del Coll entre els carrers Funoses Llussa i Santuari.

3. Execució de l'obra

3. 1. Fase única

3. 1.1 Descripció i horari dels treballs.

- Els treballs a realitzar seran els següents:
 - Canalització longitudinal de 37 m.
 - Reposició de la rasa.
 - Repintat de la senyalització horitzontal.
- L'horari de treball serà en **Horari diürn** comprès entre les 08.00 i les 21.00 hores. La implantació s'executarà en Horari nocturn de 22.30 a 06.00 hores

D'acord amb l'Ordenança de Medi Ambient, l'article 44.6 obres, l'horari de treball serà:

- *L'horari de treball ha d'estar comprès entre les 8 i les 18 hores per a les obres de serveis i canalitzacions, i entre les 8 i les 21 hores per a la resta d'obres, totes elles de dilluns a divendres. L'horari de funcionament de la maquinària es fixa entre les 8 i les 20 hores. Només en casos especials, que per la seva gravetat, complexitat o urgència així ho requereixin, es podrà variar aquest horari amb una sol·licitud prèvia a l'Ajuntament, qui determinarà de manera motivada els nous horaris i, si fos el cas, la suspensió provisional dels objectius de qualitat acústica.*

3. 1.2 Restriccions circulatòries

Restarà ocupat el sentit de Llobregat a Besòs del tram del passeig Mare de Déu del Coll comprès entre els carrers Funoses Llussa i Santuari. En aquest tram s'establirà un pas alternatiu regulat per semàfors.

3. 1.3 Afectació al transport públic

Restaran afectades les parades de transport números 0850 i 0851 que seran reubicades per TMB.

3. 1.4 Afectació als vianants

Sense afectació.

3. 1 5 Afectacions semafòriques

Es procedirà a la modificació provisional del grup semafòric que regula la confluència del passeig Mare de Déu del Coll amb el carrer Santuari, per tal de regular un pas alternatiu al passeig Mare de Déu del Coll.

3. 1.6 Implantació de l'obra

a) Col·locació dels panells informatius d'obres

- Aquest panells s'han de col·locar el dia 29/07/2019.
- *S'haurà d'escriure el codi: " PA150-19" , en lletra de color negre i amb una mida en conjunt equivalent a un DIN-4, darrera dels panells d'obra, en la part inferior dreta.*

b) Treballs previs a realitzar abans de la implantació i data:

S'executaran els treballs previs de semaforització, per que el dia de la implantació es posi en funcionament el grup semafòric provisional.

c) Planificació dels treballs de senyalització horitzontal, vertical i semaforització així com senyalització de l'obra.

El dia 29 de juliol de 2019, a partir de les 2230 hores, es procedirà a la implantació de l'obra amb les següents actuacions:

- En primer lloc, es procedirà a la posada en marxa del grup semafòric que regularà el pas alternatiu de vehicles i es col·locarà la senyalització informativa d'obres.
- Tot seguit, s'ocuparà el sentit de Llobregat a Besòs del tram afectat del passeig Mare de Déu del Coll.
- A continuació, es col·locarà la senyalització d'abalisament (senyals, panells direccionals, llums, ...)
- Finalment, es delimitarà l'àmbit de l'obra mitjançant la col·locació de les new jerseys de formigó i plàstic.

d) Recurs necessaris de l'empresa pels treballs d'implantació.

- L'empresa disposarà del material de senyalització d'abalisament (new jerseys de formigó i plàstic, panells direccionals, senyals, llums,...) i de personal d'obra suficient per a garantir la seguretat del desenvolupament dels treballs.

3. 1.7 Restitució al estat original

La restitució de la circulació i de les fases semafòriques està prevista pel proper dia 30/08/2019, a partir de les 2230 hores.


3. 1.8 Annexos

Annex 2. 1 Senyalització d'obra

Es pot accedir al manual de senyalització per obres a les vies urbanes a la web d'urbanisme de Barcelona seguint la següent adreça d'enllaç:

http://w110.bcn.cat/portal/site/Urbanisme/menuitem.38ead442d60e56329fc59fc5a2ef8a0c/?vgnextoid=e091004fc79ff210VgnVCM10000074fea8c0RCRD&vgnnextchannel=e091004fc79ff210VgnVCM10000074fea8c0RCRD&lang=ca_ES

Annex 3. 1 Panells informatius.

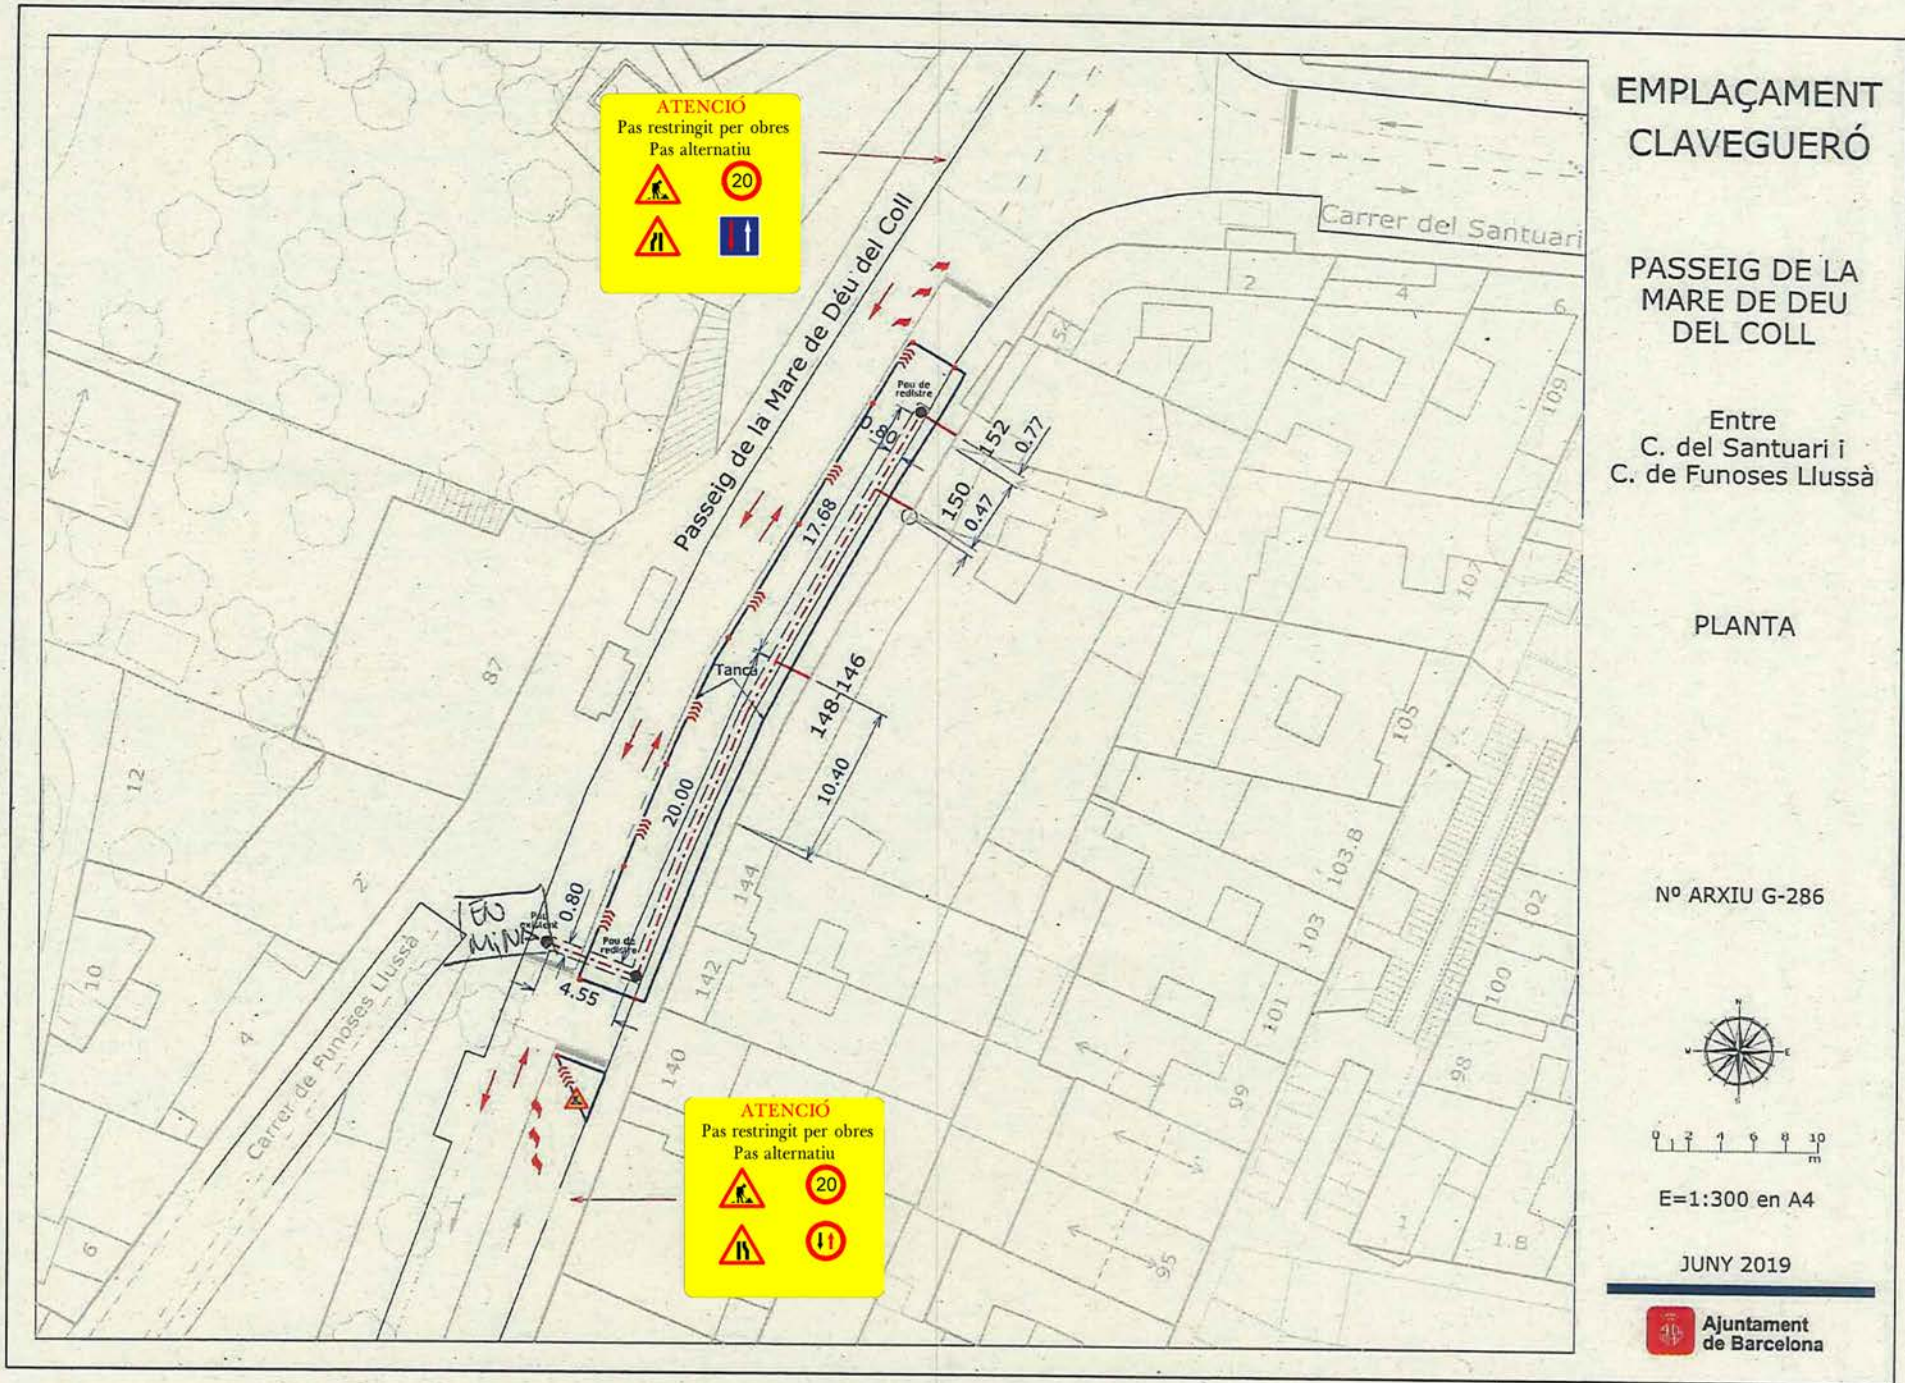


EMPLAÇAMENT CLAVEGUERÓ

PASSEIG DE LA
MARE DE DEU
DEL COLL

Entre
C. del Santuari i
C. de Funoses Llussà

PLANTA

Nº ARXIU G-286

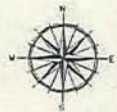

0 2 1 9 8 10
m

E=1:300 en A4

JUNY 2019

Expedient: EE1858

Senyal: 1


Unitats: 1

Anotacions:

Pancartes de PVC. Fons groc, lletres negres
alçada 150 mm. mínim. Lletra Helvètica Medium
Condensed. Tallat en vermell.

Localització:

Pg. Mare de Déu del Coll - C. Santuari

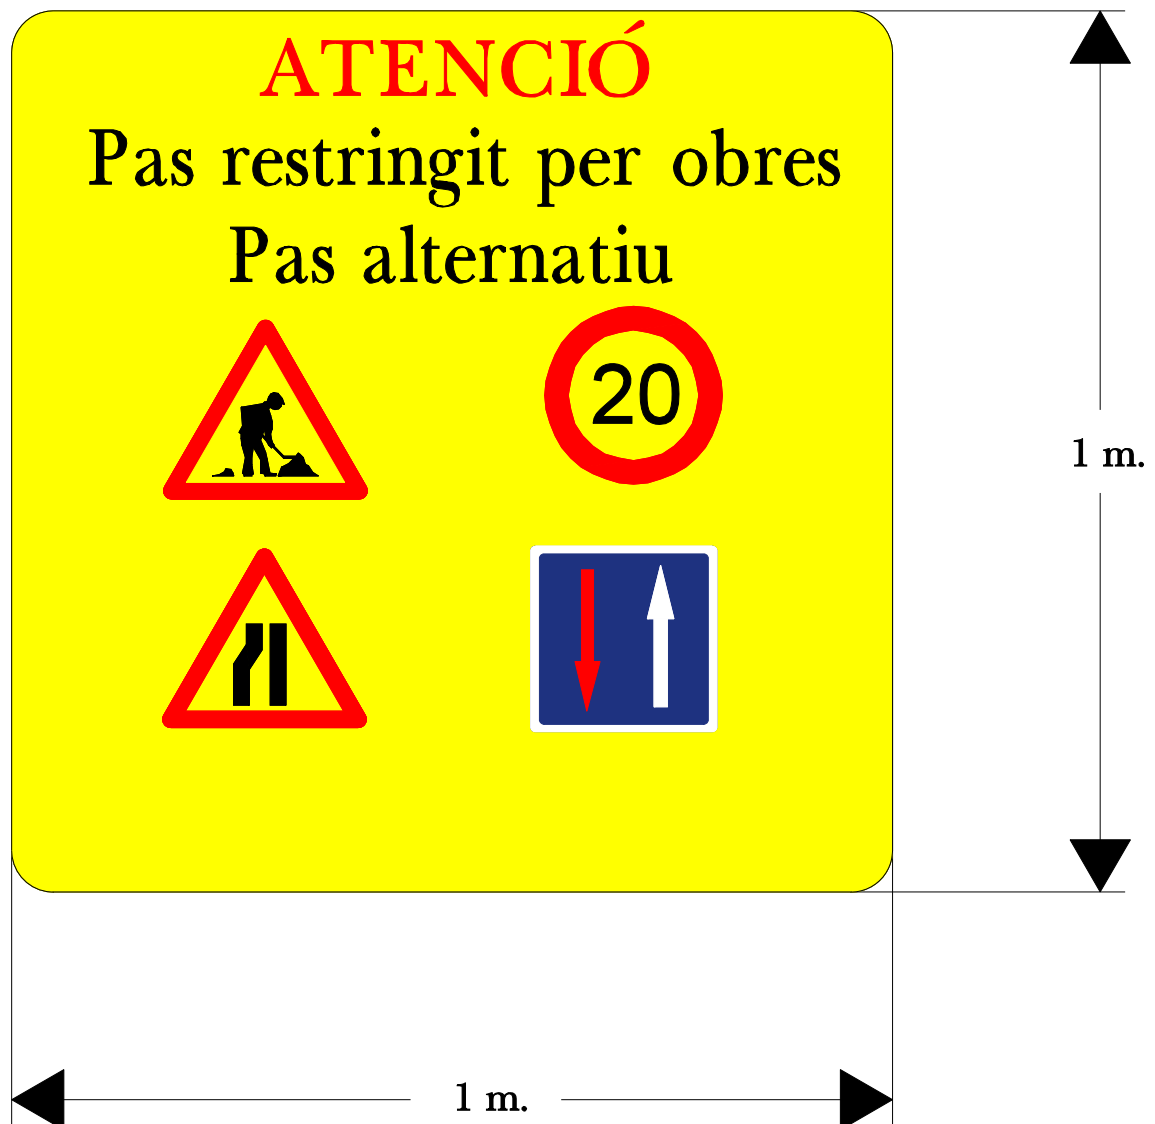

Expedient: EE1858

Senyal: 2


Unitats: 1

Anotacions:

Pancartes de PVC. Fons groc, lletres negres
alçada 150 mm. mínim. Lletra Helvètica Medium
Condensed. Tallat en vermell.

Localització:

Pg. Mare de Déu del Coll núm. 150

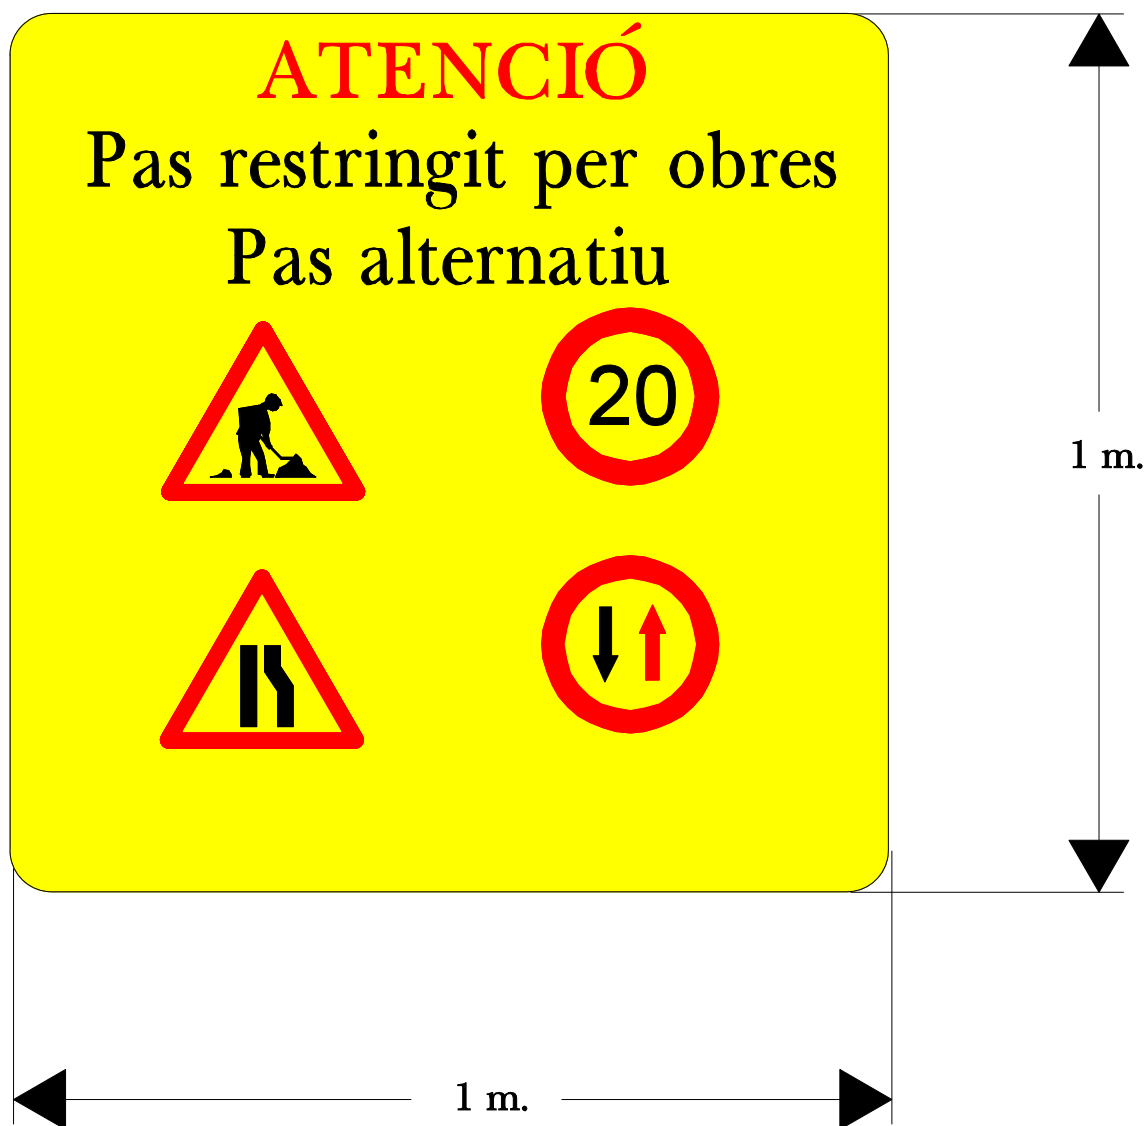

5. Ordre/Comunicat de servei vinculat al Pla d'Actuació

Comunicat de servei núm. **02547/19**

- La patrulla de la Unitat Nocturna Operativa - 2, efectuarà acta d'inspecció d'Obres (A112PL) una vegada finalitzats els treballs d'implantació, suspensió o anul·lació dels treballs, de conformitat a la Instrucció 24/08. Obres a la via pública. (1)
- Aquesta acta és remetrà el mes aviat possible a DC-UO.

6. ACER

Aquesta afectació ha estat introduïda a l'aplicació informàtica: ACER III.

Es pot consultar a la web del Ajuntament de Barcelona:

http://w20.cat:1100/aceriii_internet/acer.aspx.

També es pot consultar la informació general de l'obra a la pàgina web de l'Ajuntament de Barcelona:

www.bcn.cat/obres.

7. Anul·lació dels treballs

Per anul·lació dels treballs per problemes tècnics o meteorològics s'ha de trucar amb antelació suficient als següents núm. de telèfon:

Abans de les 15:00 hores als 932 915 025 / 932 915 027 o tel. mòbil 626 516 587 i correu electrònic gu_obres@bcn.cat (Unitat d'Obres GUB).

A partir de les 15:00 hores al 092 demanant pel Cap de Sala.



Joan Vila i Boldú
Sergent
Unitat d'Obres



Guàrdia Urbana
Unitat d'Obres

ENTRADA
núm.

SORTIDA
núm. 02546-19

3/7/2019